
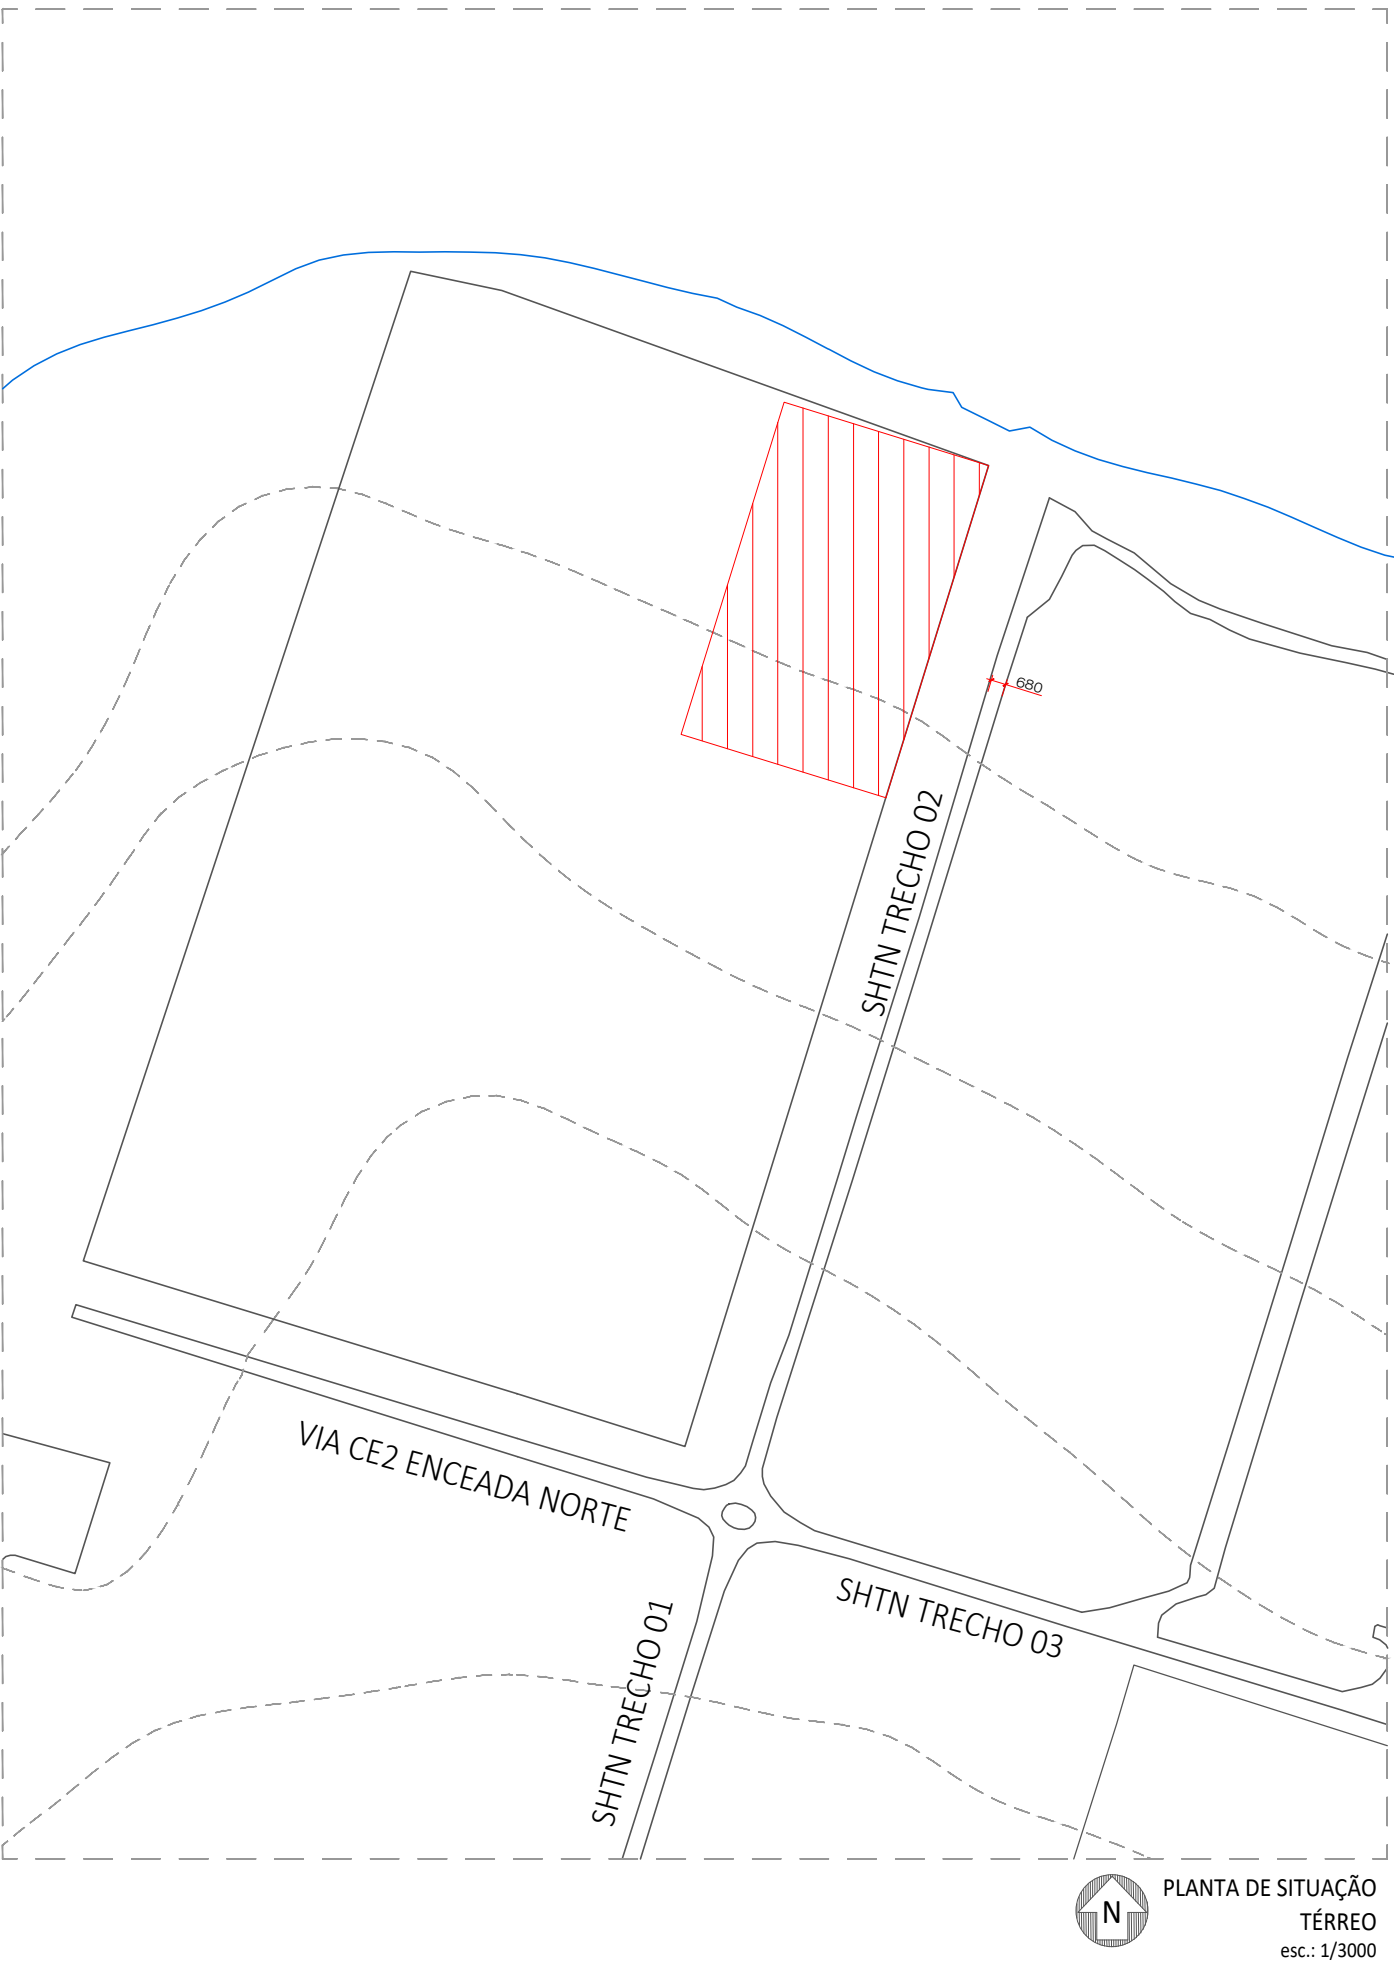


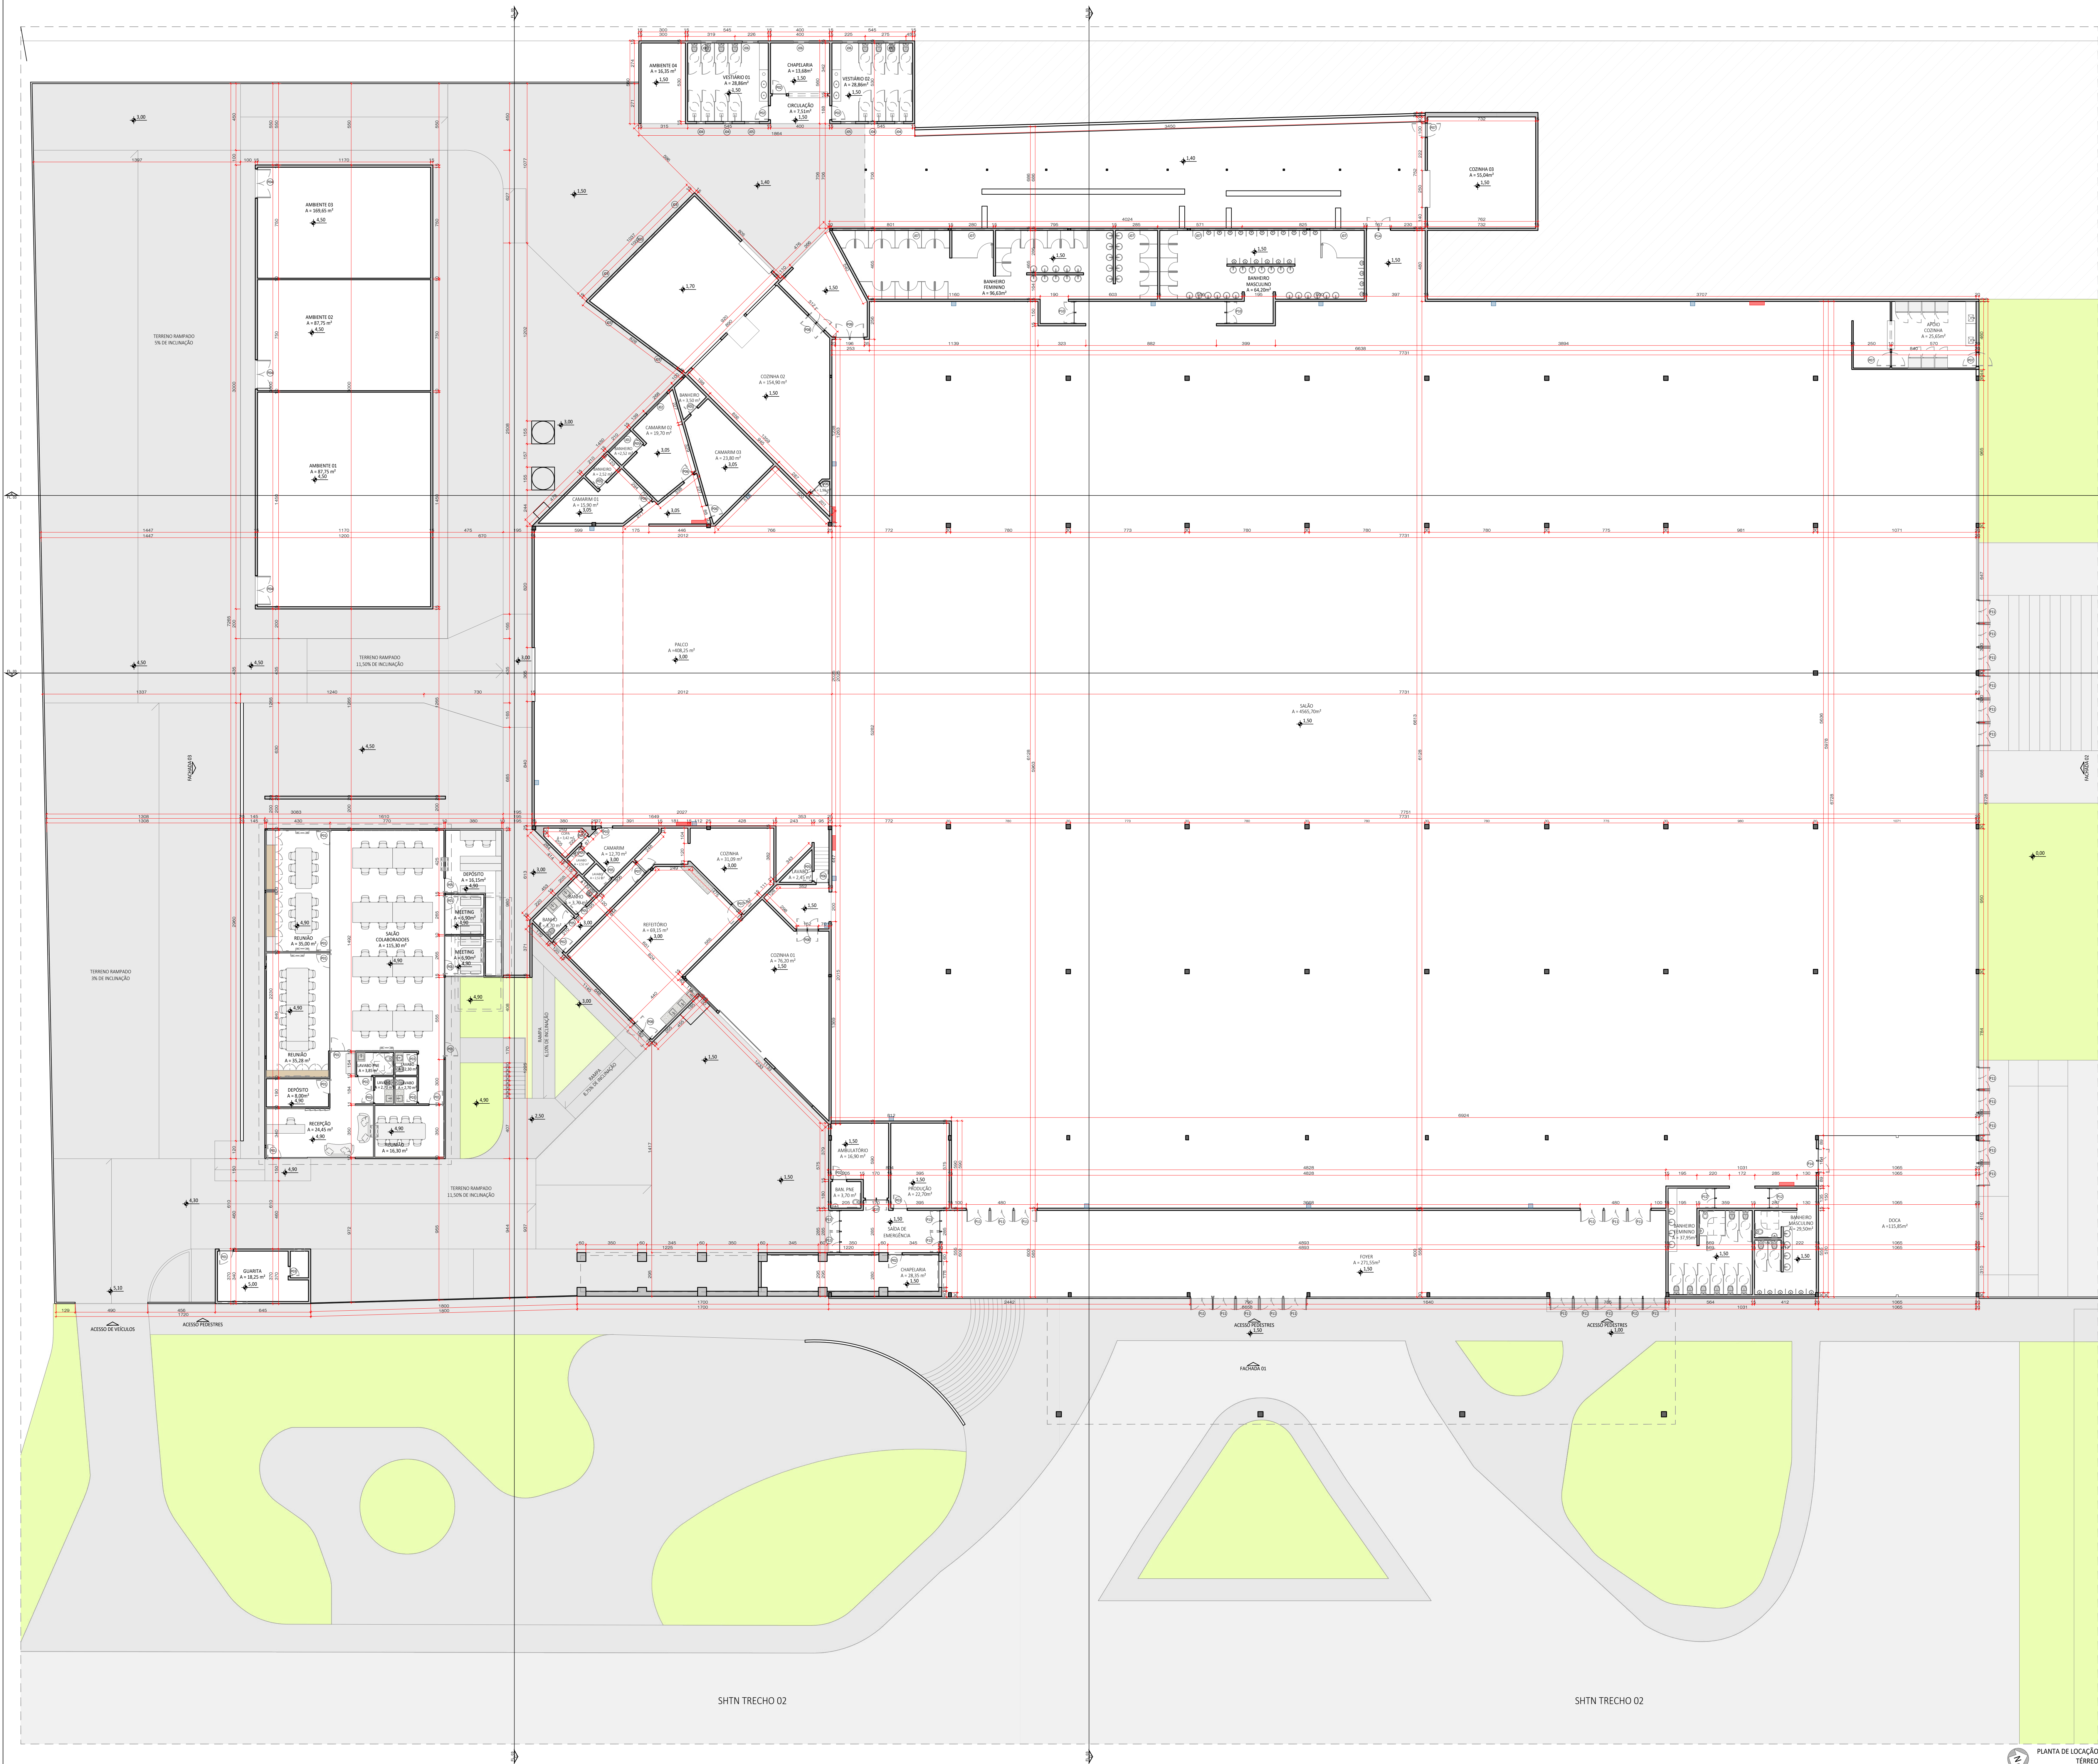

QUADRO DE ÁREAS	
ÁREA APROXIMADA DE INTERVENÇÃO	11.145,96 m²
ÁREA CONSTRUÍDA TOTAL	7.250,91 m²
ÁREA SALÃO DE EVENTOS	6.451,16 m²

QUADRO DE ABERTURAS PORTAS				
ALT. (cm)	LARG. (cm)	MODELO	MATERIAL	QUANT.
P01	250	100	abrir 1 01 folha	13
P02	210	100	abrir 1 01 folha	07
P03	210	90	abrir 1 01 folha	01
P04	250	200	abrir 1 02 folhas	03
P05	210	70	abrir 1 01 folha	06
P06	210	90	abrir 1 01 folha	05
P07	210	100	abrir 1 01 folha	05
P08	210	150	abrir 1 01 folha	05
P09	210	150	abrir 1 01 folha	03
P10	210	150	abrir 1 01 folha	03
P11	250	150	Porta com barra anti pânico 1 02 folhas	25
P12	210	140	abrir 1 02 folhas	04
P13	250	140	Porta com barra anti pânico 1 02 folhas	04
P14	250	160	Porta corta fogo com barra anti pânico 1 02 folhas	01

QUADRO DE ABERTURAS JANELAS				
ALT. (cm)	LARG. (cm)	MODELO	MATERIAL	QUANT.
J01	50	210	correr 1 02 folha	01
J02	50	200	correr 1 02 folha	05
J03	50	200	correr 1 02 folha	05
J04	50	60	correr 1 02 folha	04
J05	50	50	correr 1 02 folha	02
J06	50	105	correr 1 02 folha	05
J07	50	790	fixa	05

APROVAÇÃO

ARQUITETURA - LEVANTAMENTO

ENDEREÇO: SHTN. TRECHO 2, CONJUNTO 05, SALÃO MULTIUSO - ASA NORTE - CEP:70.800-220

PROPRIETÁRIO: FHM2 ESPAÇO E SERVIÇOS LTDA

AUTOR DO PROJETO: TALYTA OLIVEIRA PESSOA DO VALE | CAU/A168092-7

RESPONSÁVEL TÉCNICO DESENHO: TALYTA OLIVEIRA PESSOA DO VALE | CAU/A168092-7

LOCOMARCA

DESCRIÇÃO DOS PAVIMENTOS: 01 (TÉRREO)

CONTEÚDO: PLANTA DE SITUAÇÃO, PLANTA DE LOCALIZAÇÃO, QUADRO DE ABERTURAS, PLANTA DE LOCALIZAÇÃO

ÁREA DE INTERVENÇÃO: 11.145,96 m²

ÁREA DO TERRENO PÓS DOAÇÃO: -

ÁREA TOTAL DA CONSTRUÇÃO: 7.250,91 m²

ÁREA PERMEÁVEL: -

ARQUIVO: -

FOLHA: 1/3

DATA: ABRIL 2020

DESENHO: TALYTA DO VALE